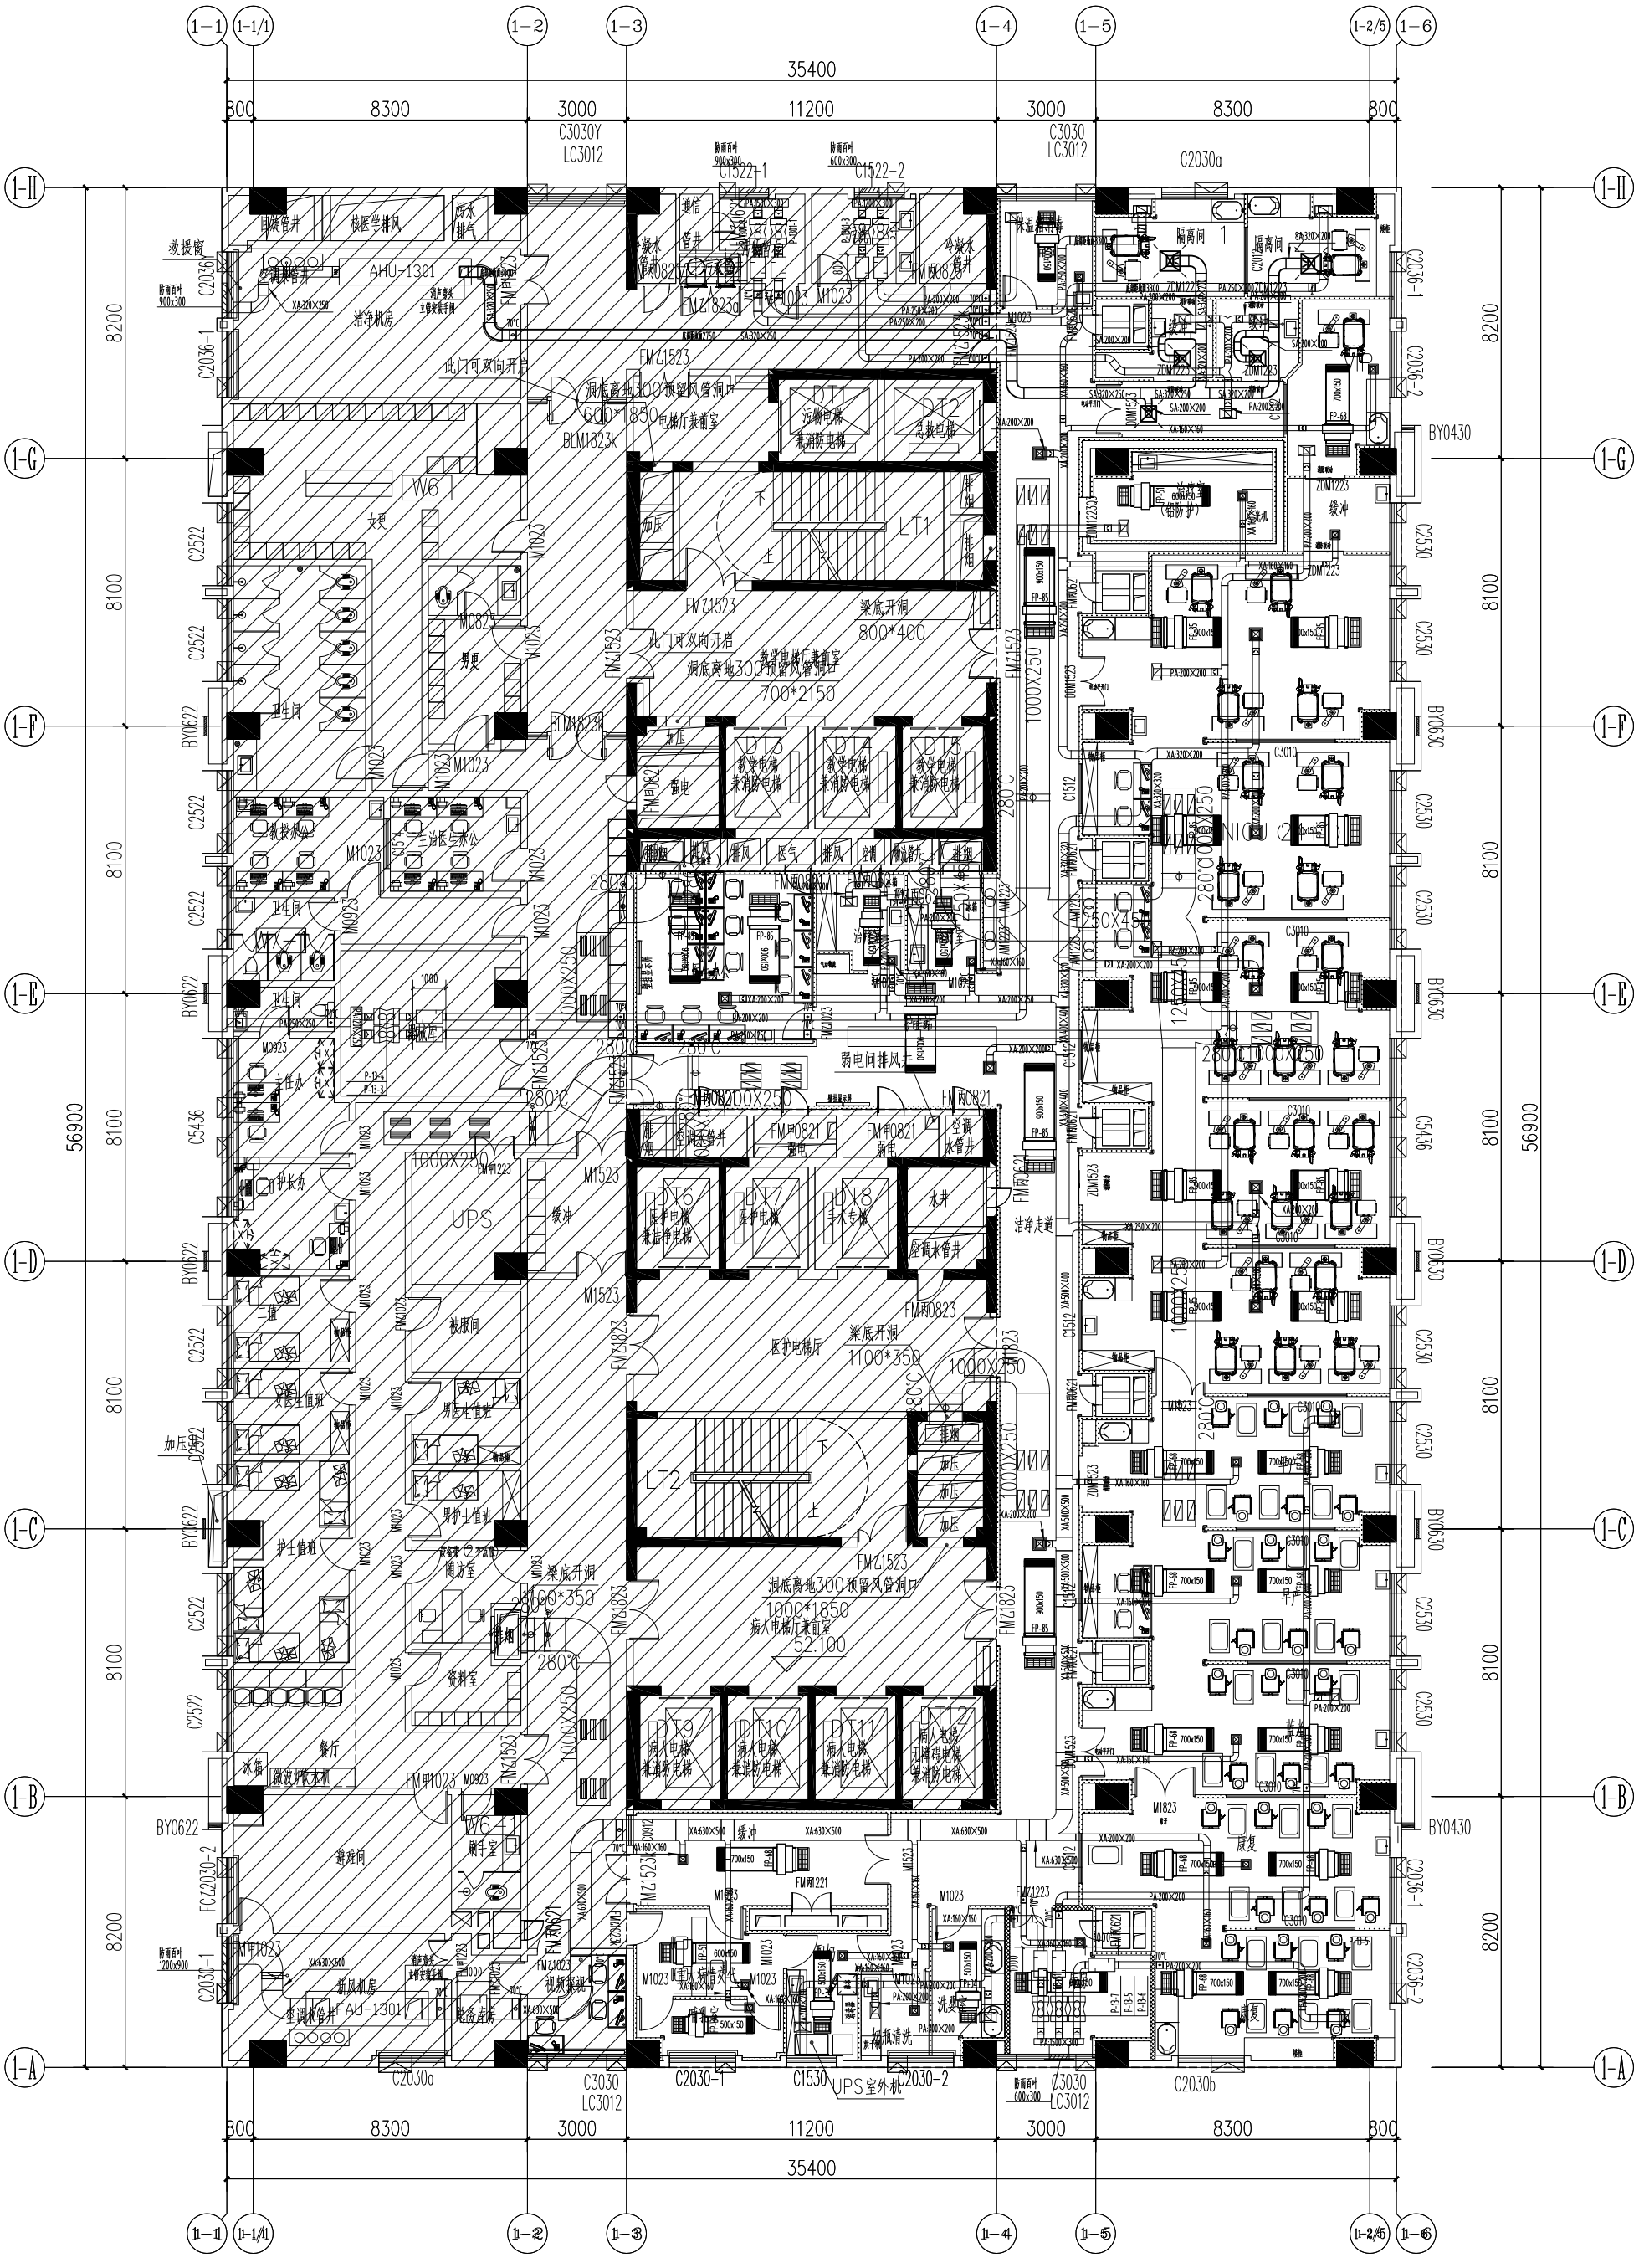
35400
800
8300
3000
11200
3000
8300
800
C3030Y
LC3012
C3030
LC3012
C2030a
C2030b
C1522-1
C1522-2
C1530
C2030-1
C2030-2
C3030
LC3012
1-H
1-G
1-F
1-E
1-D
1-C
1-B
1-A
1-1
1-1/1
1-2
1-3
1-4
1-5
1-2/5
1-6
8200
8100
56900
AHU-1301
洁净机房
救援窗
C2036
C2036-1
C2036-2
此门可双向开启
洞底离地300预留风管洞口
600*1850
电梯厅兼前室
BLM1823K
FMZ1523
梁底开洞
800*400
700*2150
1000X250
280C
女更
男更
卫生间
教授办公
主治医生办公
主任办
护士长办
一值
女医生值班
男医生值班
男护士值班
护士值班
医生办公
陪护室
资料室
餐厅
冰箱
微波炉
饮水机
UPS
被服间
缓冲
刷手室
避难间
新风机房
空调水管井
电会库房
视频探视
洁净走道
医护电梯厅
梁底开洞
1100*350
梁底开洞
2600*350
病人电梯厅兼前室
52.100
弱电间排风井
隔离间
污物电梯
急救电梯
消防电梯
加压
排烟
弱电
排风
医气
空调
微波炉
水井
医护电梯
兼洁净电梯
手术专梯
病人电梯
兼消防电梯
无障碍电梯
兼消防电梯
教学电梯
兼消防电梯
UPS室外机
BY0622
BY0630
BY0430
FC22030-1
FC22030-2
C5436
C2522
C2530
C1512
C3010
C3070
M1823
M1523
M1023
M0823
M0923
M1223
FM甲1023
FM丙0821
FM丙0823
FM丙0621
FM丙1223
FM甲0821
FM甲1221
FMZ1823
FMZ2123
ZDM1223
ZDM1523
ZDM2123
XA-320×250
XA-200×200
XA-630×500
XA-160×160
PA-200×200
PA-250×200
SA-200×200
SA-320×250
FP-85
FP-68
FP-51
700x150
900x150
600x150
500x150
1-1-1023-1
1-1-1023-2
P-19-4
P-19-3
P-19-7
P-19-5
P-19-6
C3510
C3512
C3513
