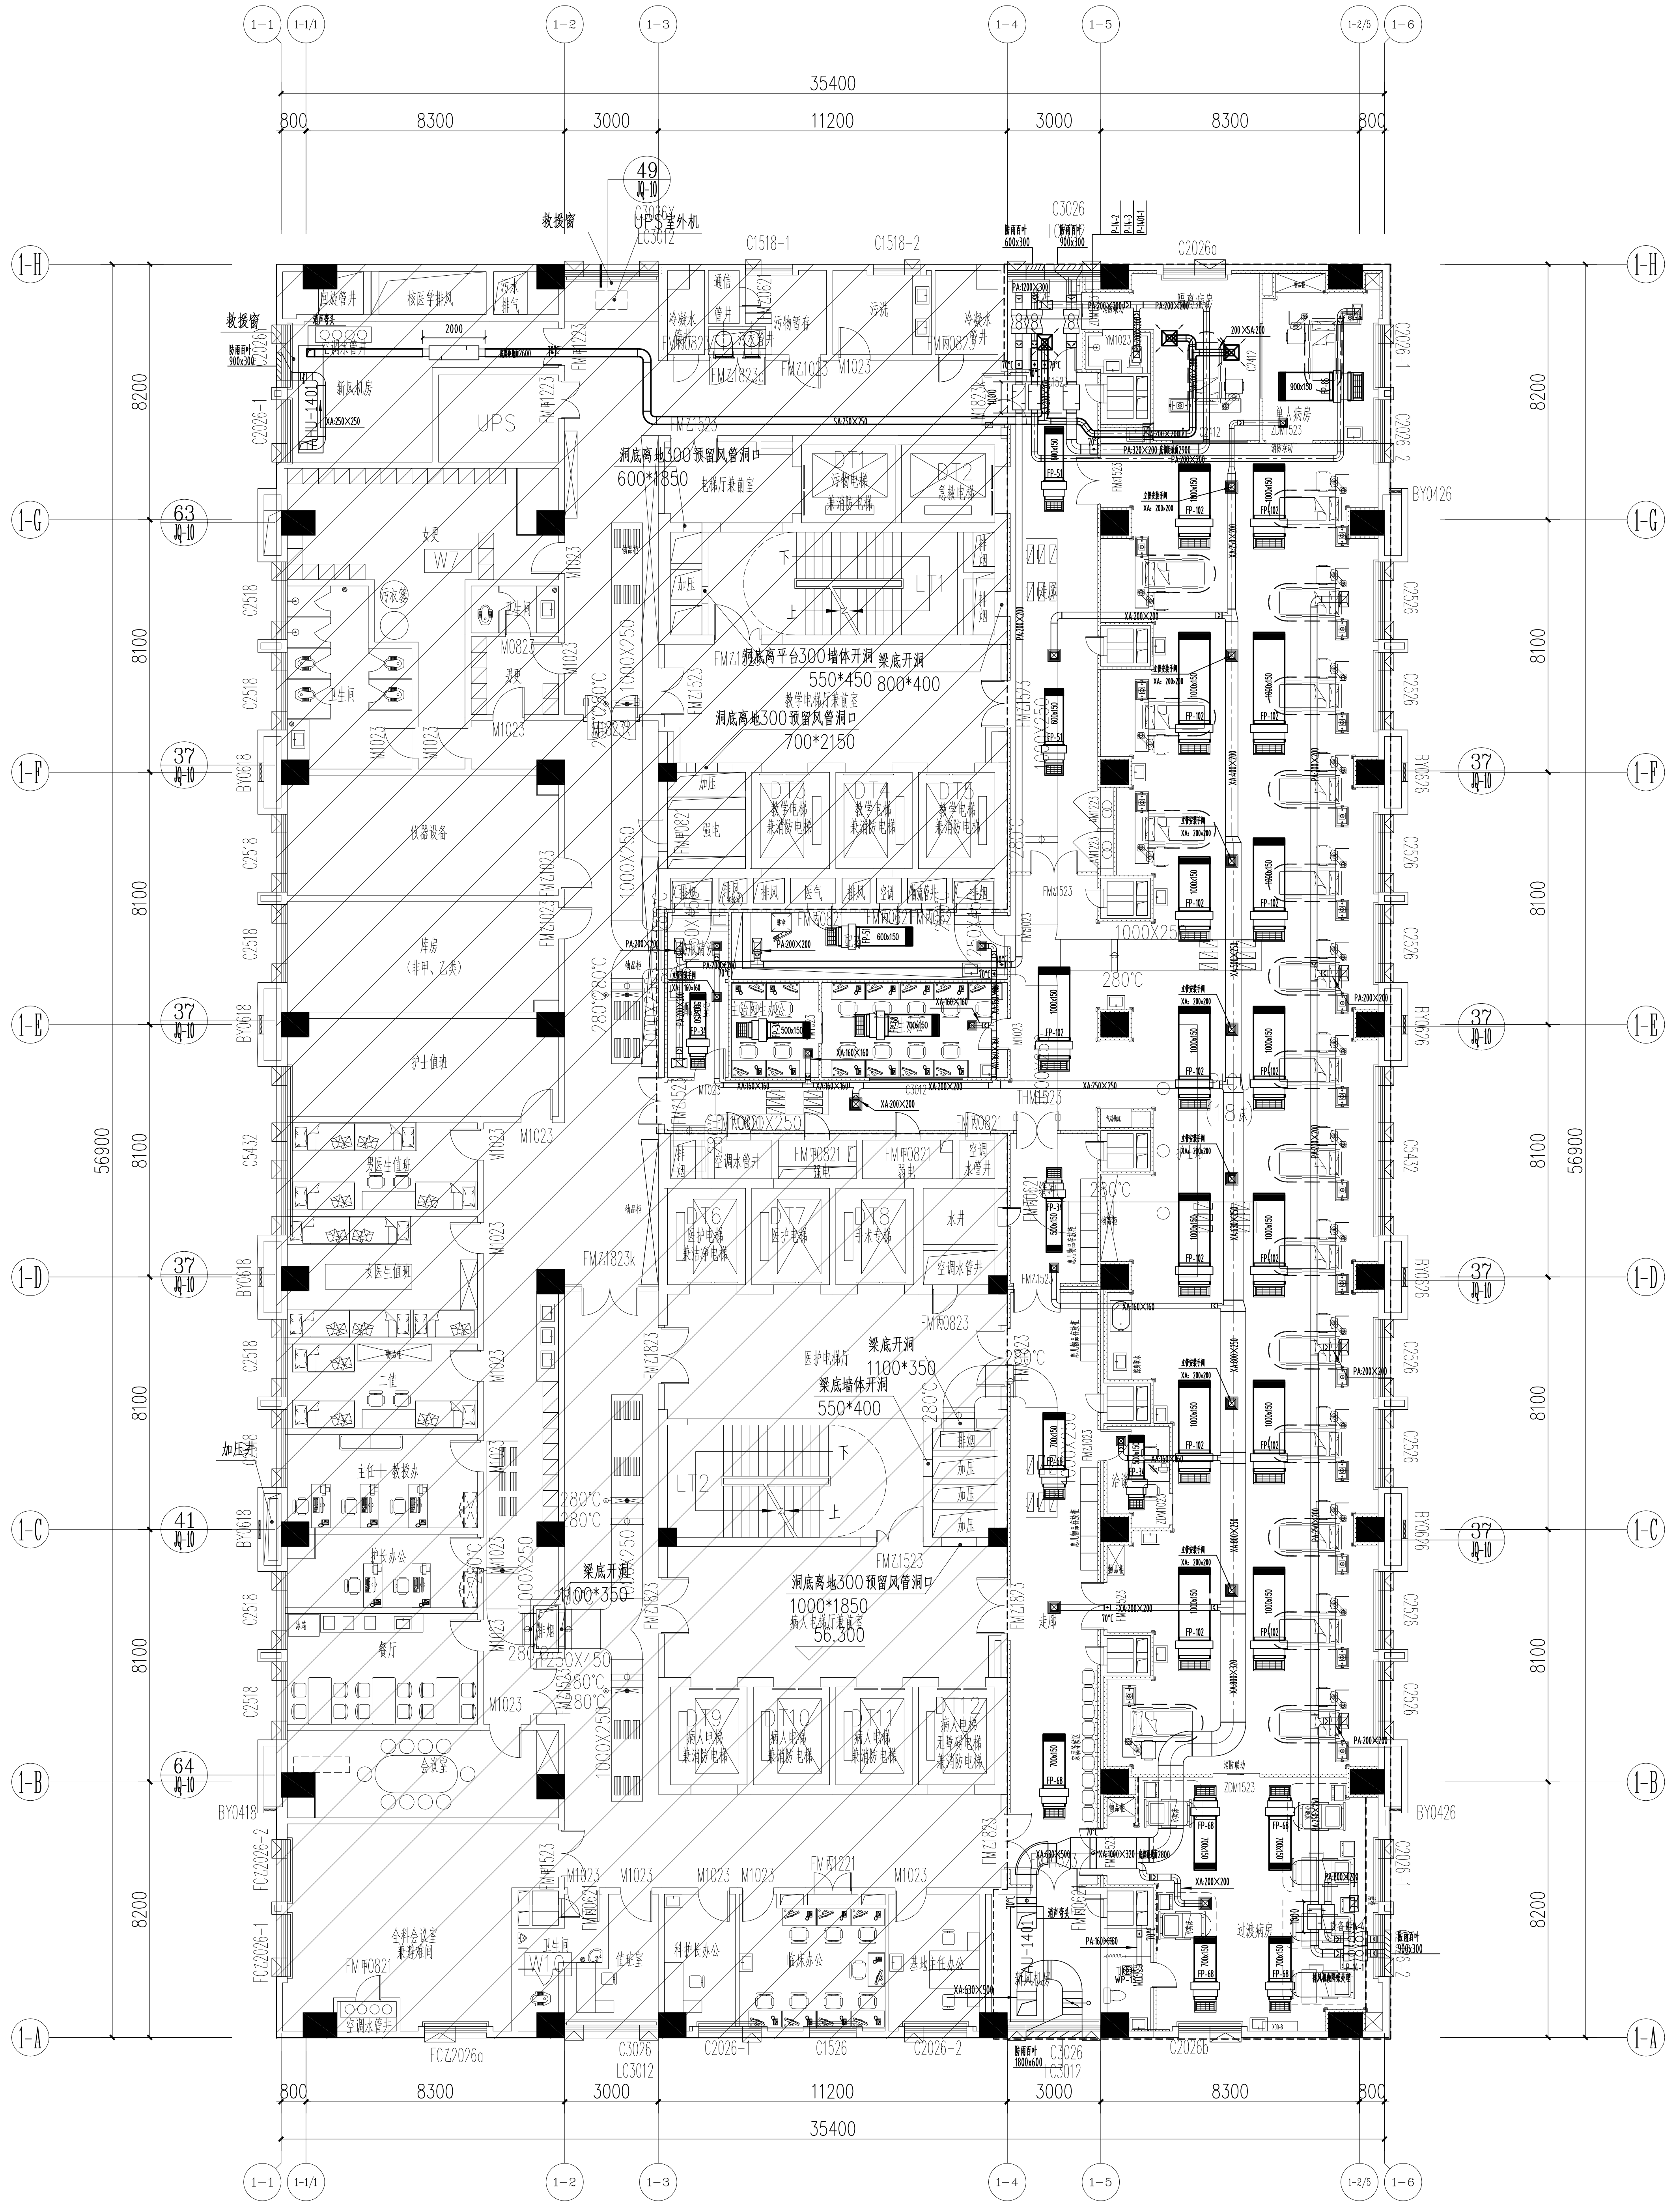
35400
800
8300
3000
11200
3000
8300
800
8200
8100
8100
8100
8100
8100
8200
56900
1-1
1-1/1
1-2
1-3
1-4
1-5
1-2/5
1-6
1-H
1-G
1-F
1-E
1-D
1-C
1-B
1-A
救援窗
UPS室外机
C3026
LC3012
C1518-1
C1518-2
C2026a
通信
冷凝水
管井
污物暂存
污洗
新风机房
UPS
XA:250×250
2000
女更
W7
污衣袋
卫生间
男更
M0823
M1023
仪器设备
库房
（非甲、乙类）
护士值班
男医生值班
女医生值班
二值
主任+教授办
护长办公
餐厅
会议室
全科会议室
兼避难间
卫生间
W10
值班室
科护长办公
临床办公
基地主任办公
空调水管井
洞底离地300预留风管洞口
600*1850
电梯厅兼前室
DT1
污物电梯
兼消防电梯
DT2
急救电梯
LT1
洞底离平台300墙体开洞
550*450
梁底开洞
800*400
教学电梯厅兼前室
洞底离地300预留风管洞口
700*2150
加压
强电
DT3
教学电梯
兼消防电梯
DT4
教学电梯
兼消防电梯
DT5
教学电梯
兼消防电梯
排风
医气
空调
加压
1000X250
280°C
FM甲0821
弱电
空调水管井
DT6
医护电梯
兼洁净电梯
DT7
医护电梯
DT8
手术专梯
水井
医护电梯厅
梁底开洞
1100*350
梁底墙体开洞
550*400
LT2
洞底离地300预留风管洞口
1000*1850
病人电梯厅兼前室
56.300
DT9
病人电梯
兼消防电梯
DT10
病人电梯
兼消防电梯
DT11
病人电梯
兼消防电梯
DT12
病人电梯
无障碍电梯
兼消防电梯
梁底开洞
1100*350
1000X250
250X450
280°C
加压井
PICU
（18床）
单人病房
过渡病房
走廊
FP-102
FP-68
FP-51
XA:200×200
XA:400×250
XA:800×250
PA:200×200
XA:630×500
XA:1000×320
FAU-1401
C2026-1
C2026-2
C2518
C5432
C2526
BY0426
BY0618
BY0626
BY0418
FCZ2026-1
FCZ2026-2
FCZ2026a
C2026-1
C1526
C2026-2
C2026b
防雨百叶
900x300
3800x600
1500x300
49
JQ-10
63
JQ-10
37
JQ-10
41
JQ-10
64
JQ-10

## 十四层PICU风管平面图　1:150