




十二层产科:

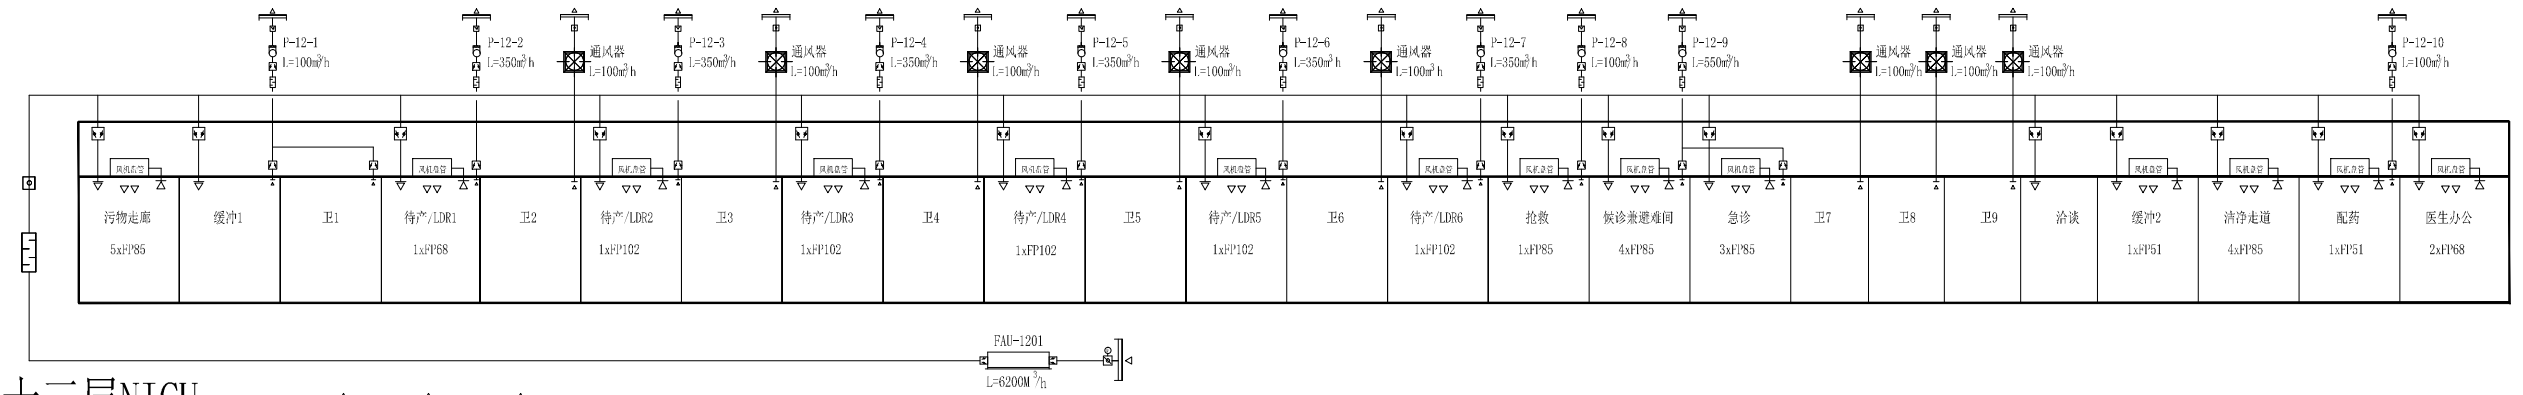


十三层NICU:

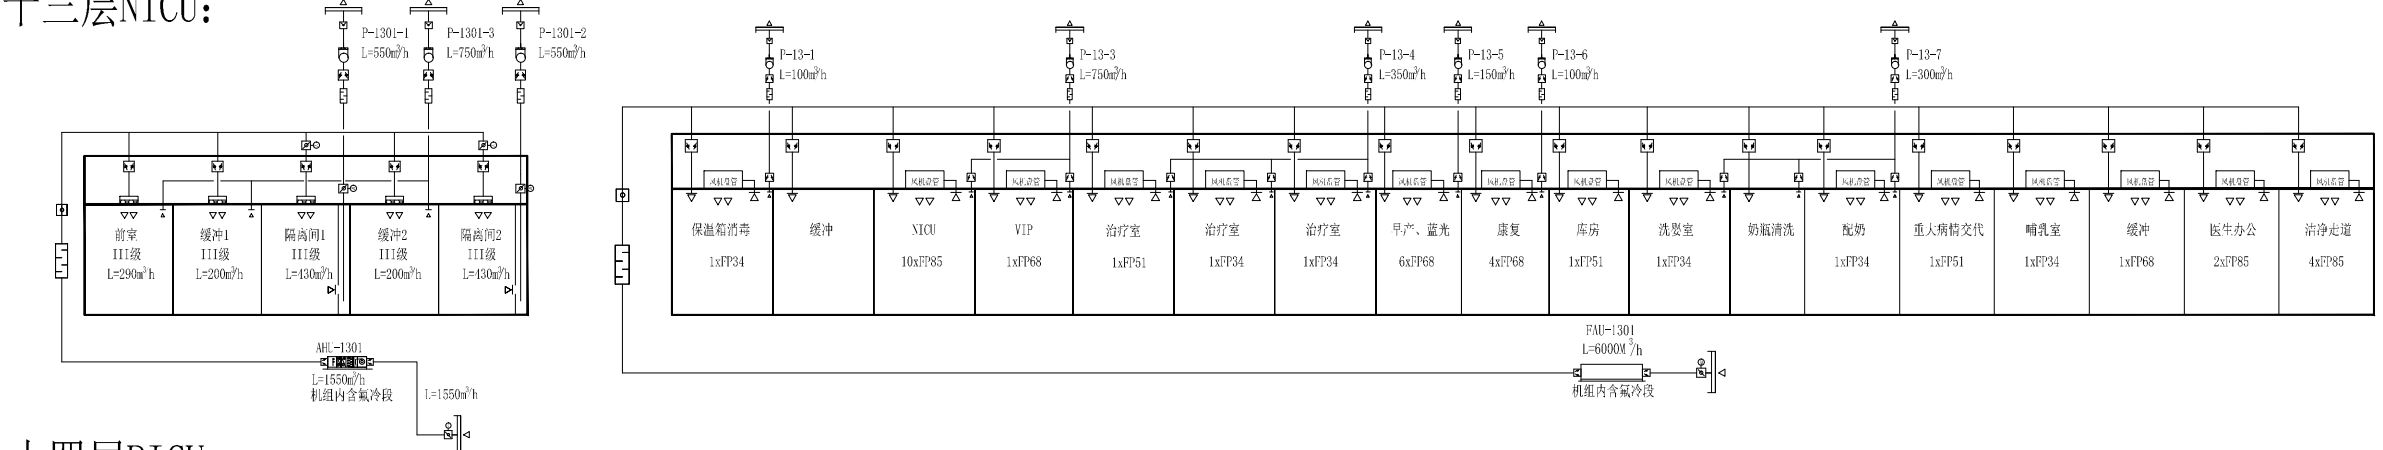

十四层PICU:

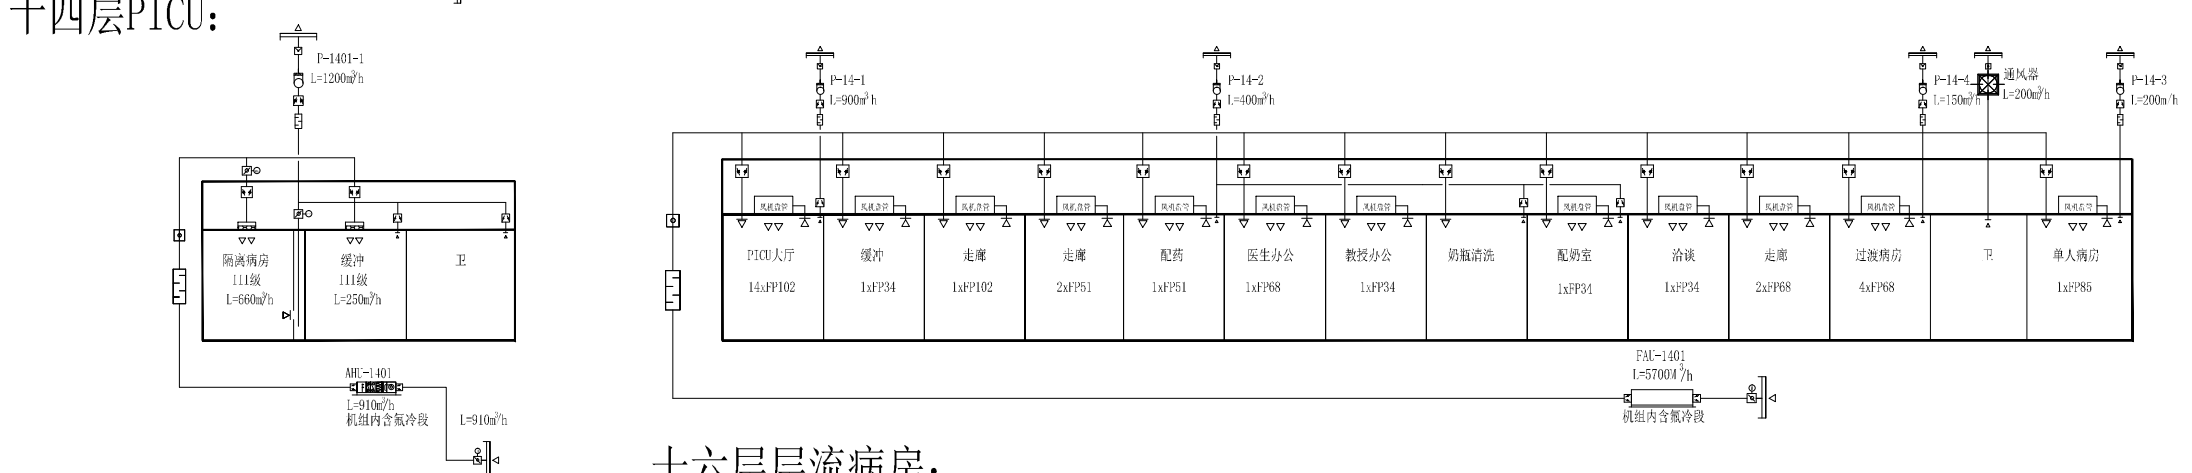

十六层层流病房:

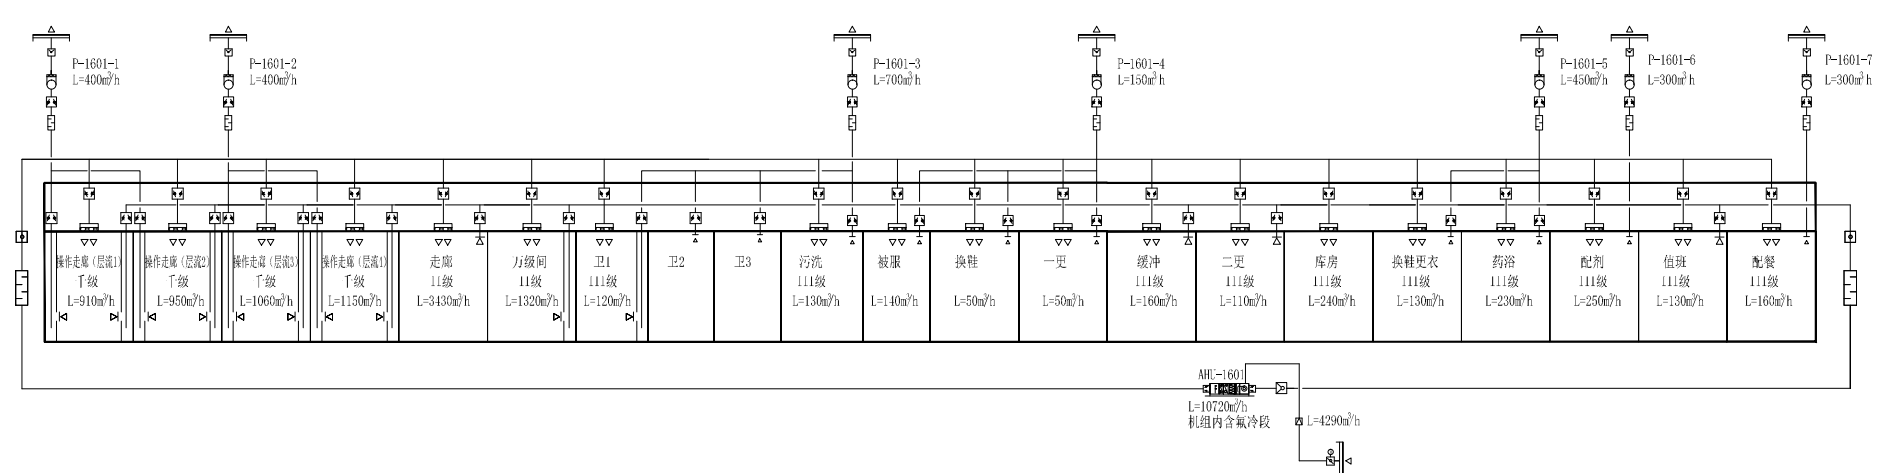

空调系统图例

净化空气处理机组		电动密闭阀	
净化新风机组		防火调节阀	
排风机		消声器	
排风口		高效送风口	
止回阀		天花送风装置	
隔栅回风口		对开多叶手动调节阀	
定风量阀		电加热	