

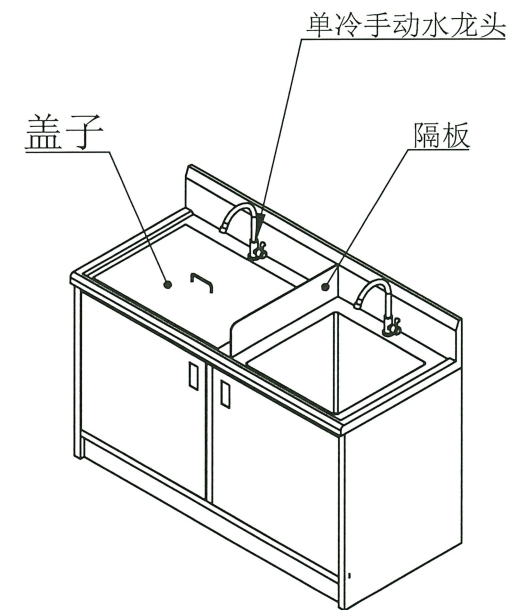
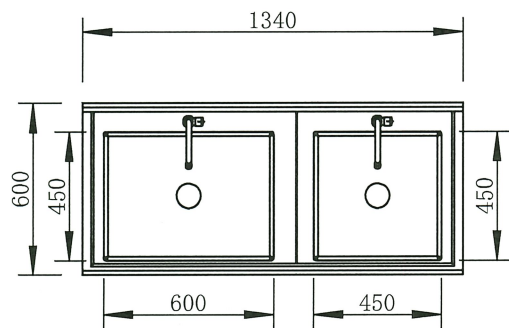
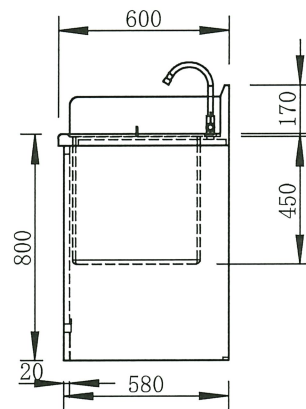


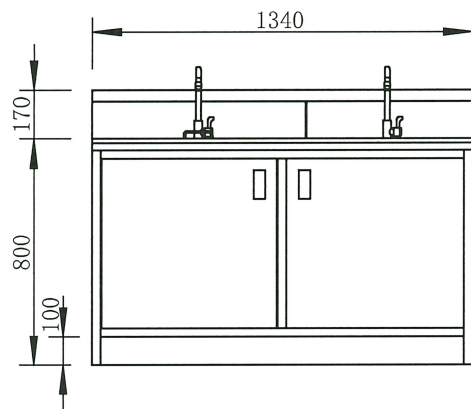

产品名称	不锈钢水池		
数量规格	1340*600*800+170		
摆放区域	一号楼 17楼耳鼻喉科		
制图		项目	
校核		日期	

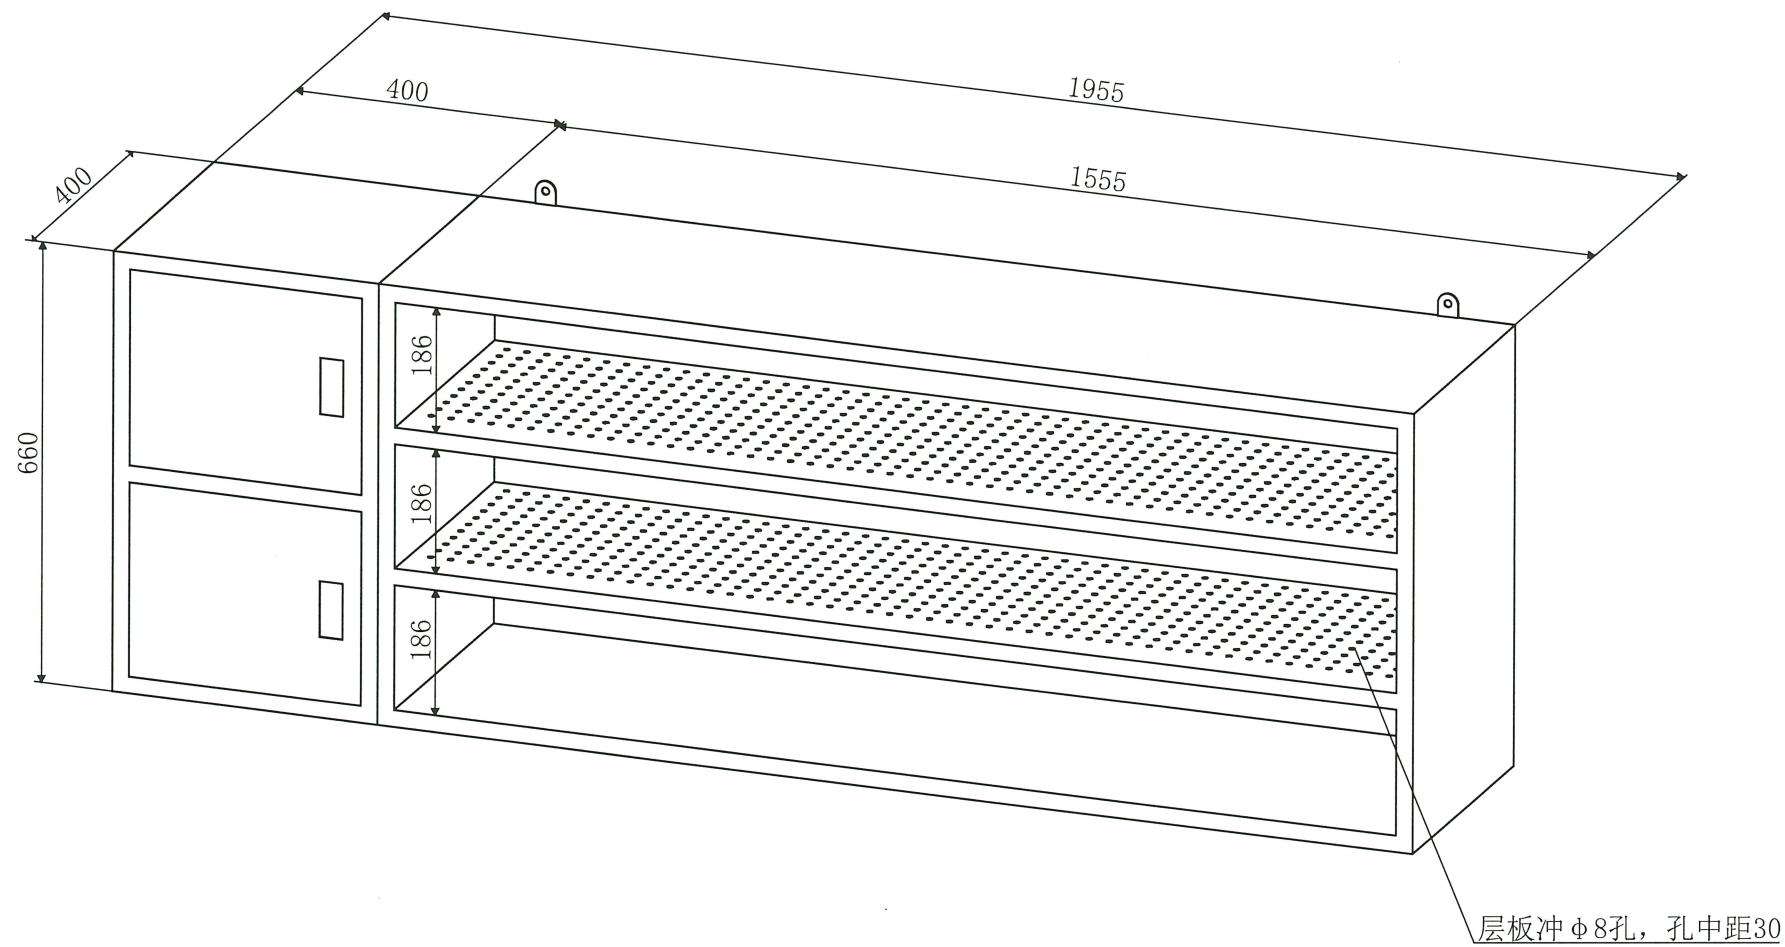

产品名称			
数量规格			
制图		项目	
校核		日期	