


七层手术部：

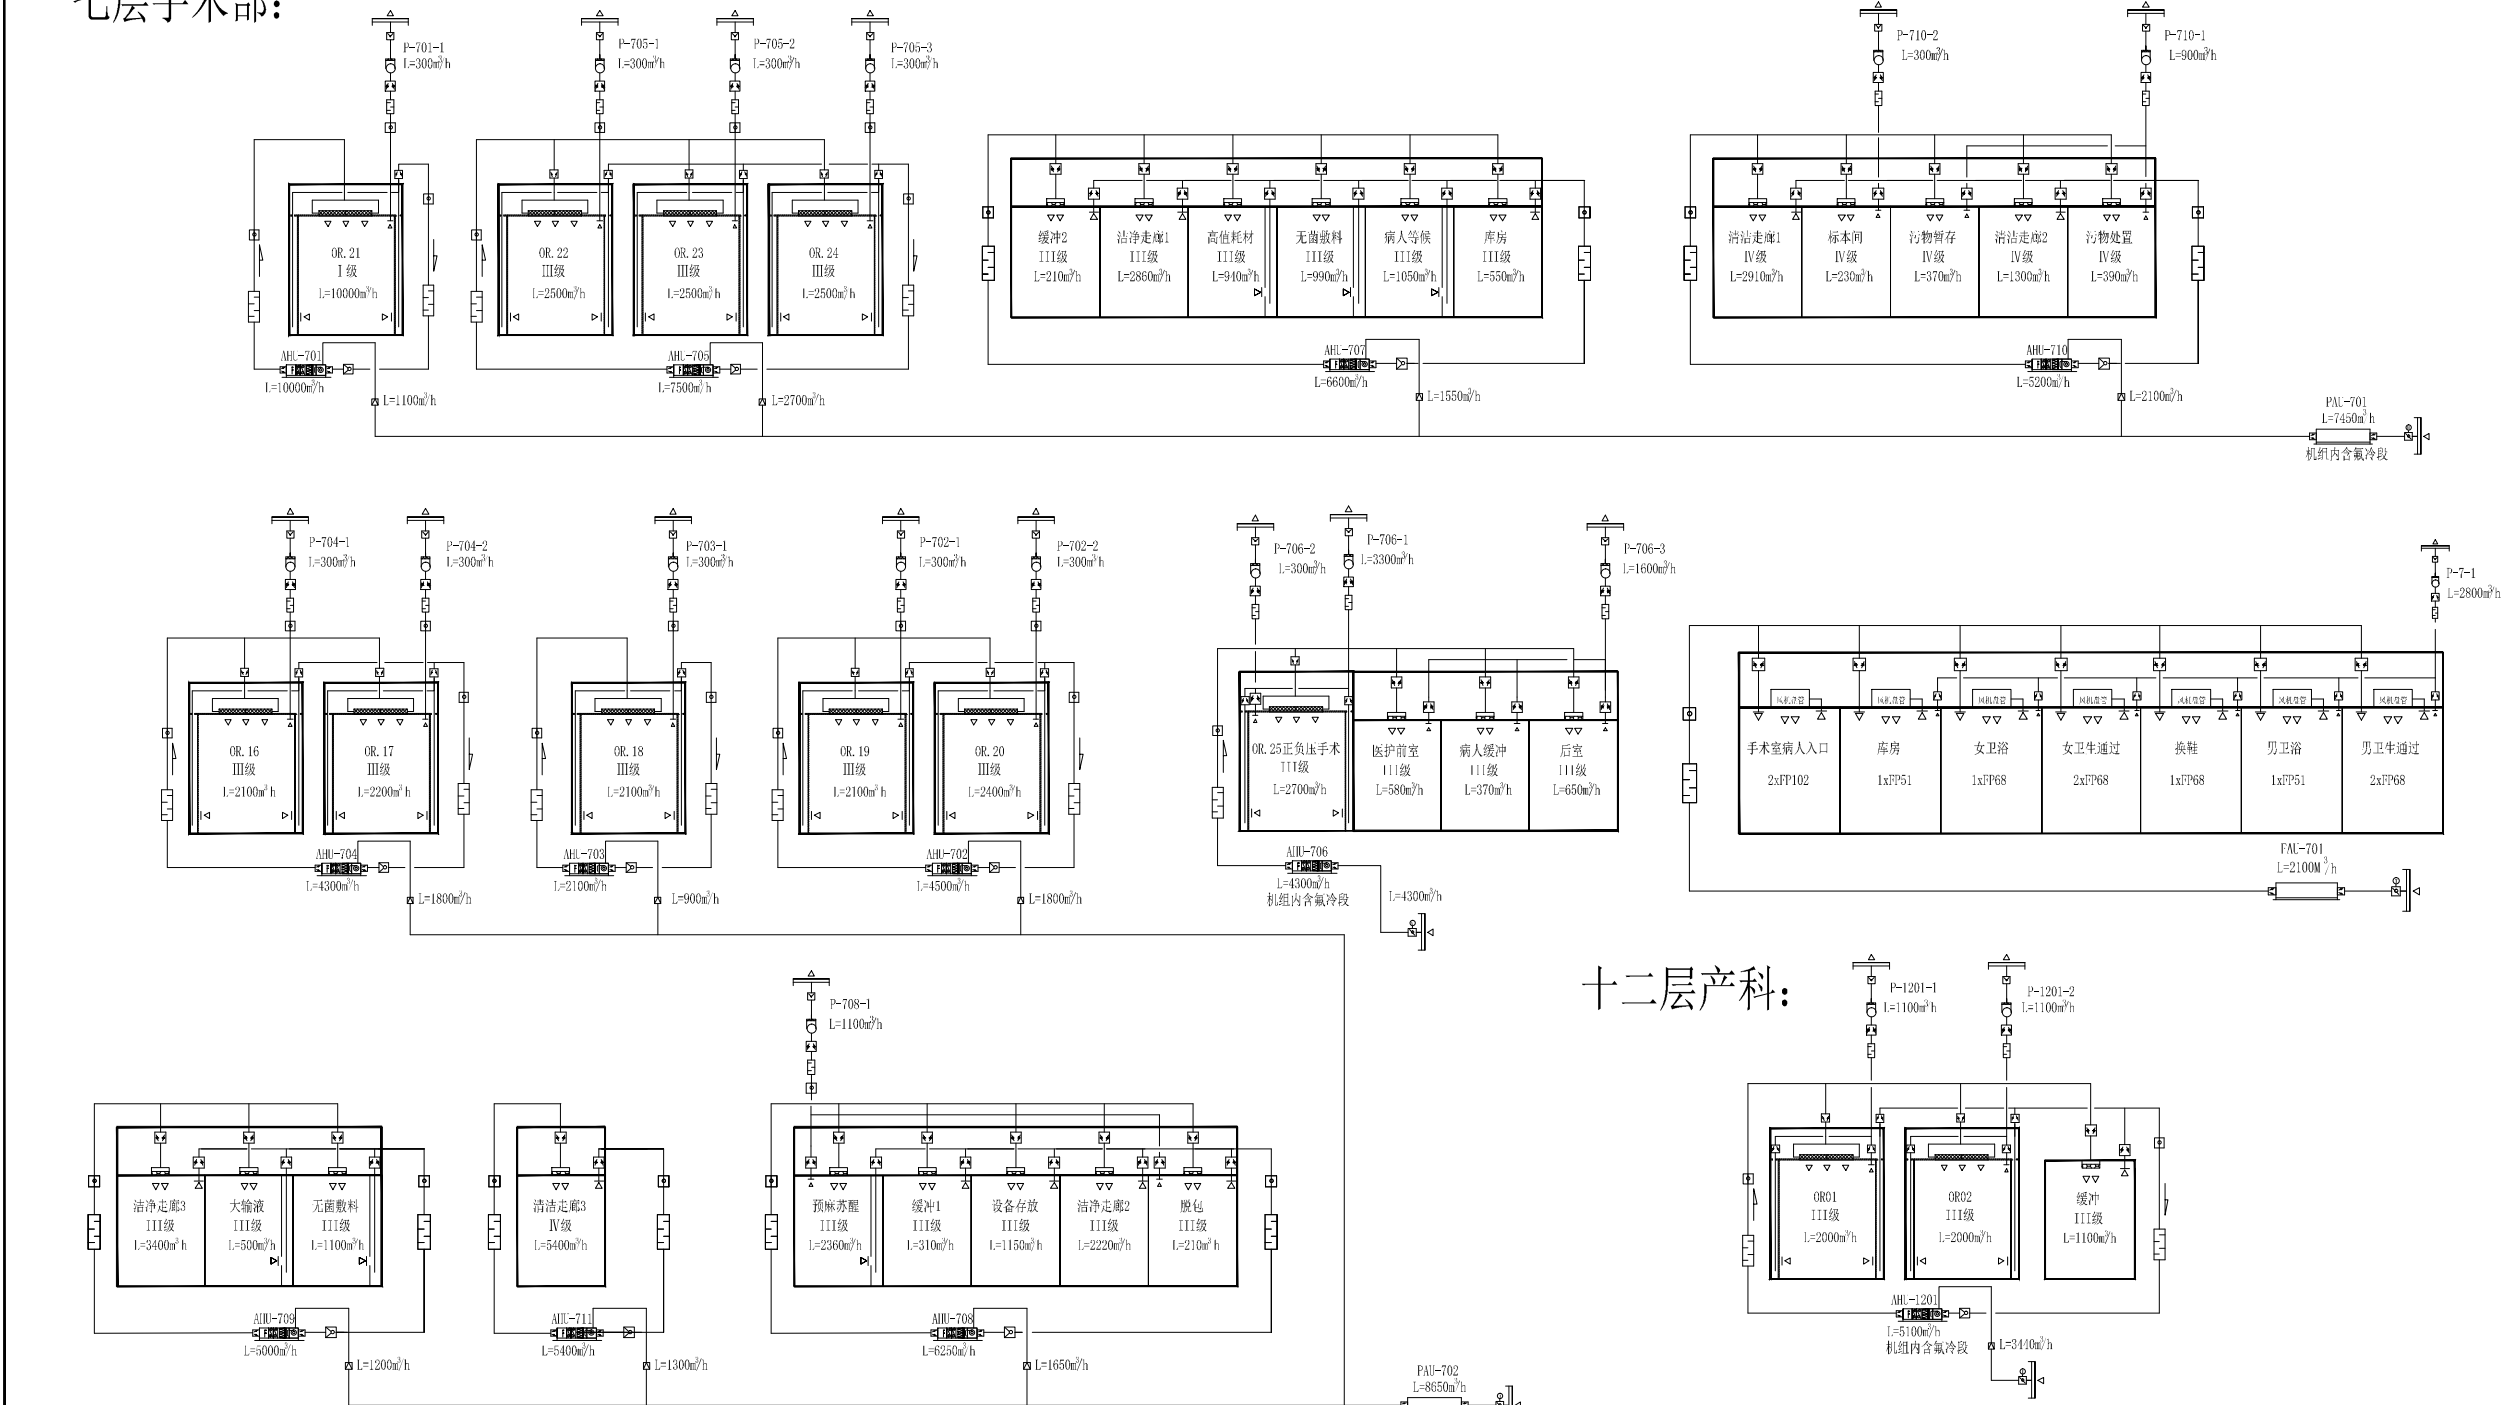

十二层产科：

